



Elaboration du PLU

Plan Local d'Urbanisme

Phase approbation

Pièce N° 5c2

Zonage
d'assainissement


Eaux pluviales



Prescription DCM17/12/2008
Prescription complémentaire DCM.....23/09/2015
Débat PADD03/11/2015
Débat complémentaire PADD.....22/04/2016
Arrêt DCM19/10/2016
Enquête publique AM 31/01/2017 et 08/02/2017
Approbation DCM20/09/2017



VILLE DE TARASCON
Zonage d'assainissement pluvial
Annexe N°1 : Zonage pluvial.
Echelle: 1/20.000
EAU ET PERSPECTIVES Dossier 103/16 Aout 2016

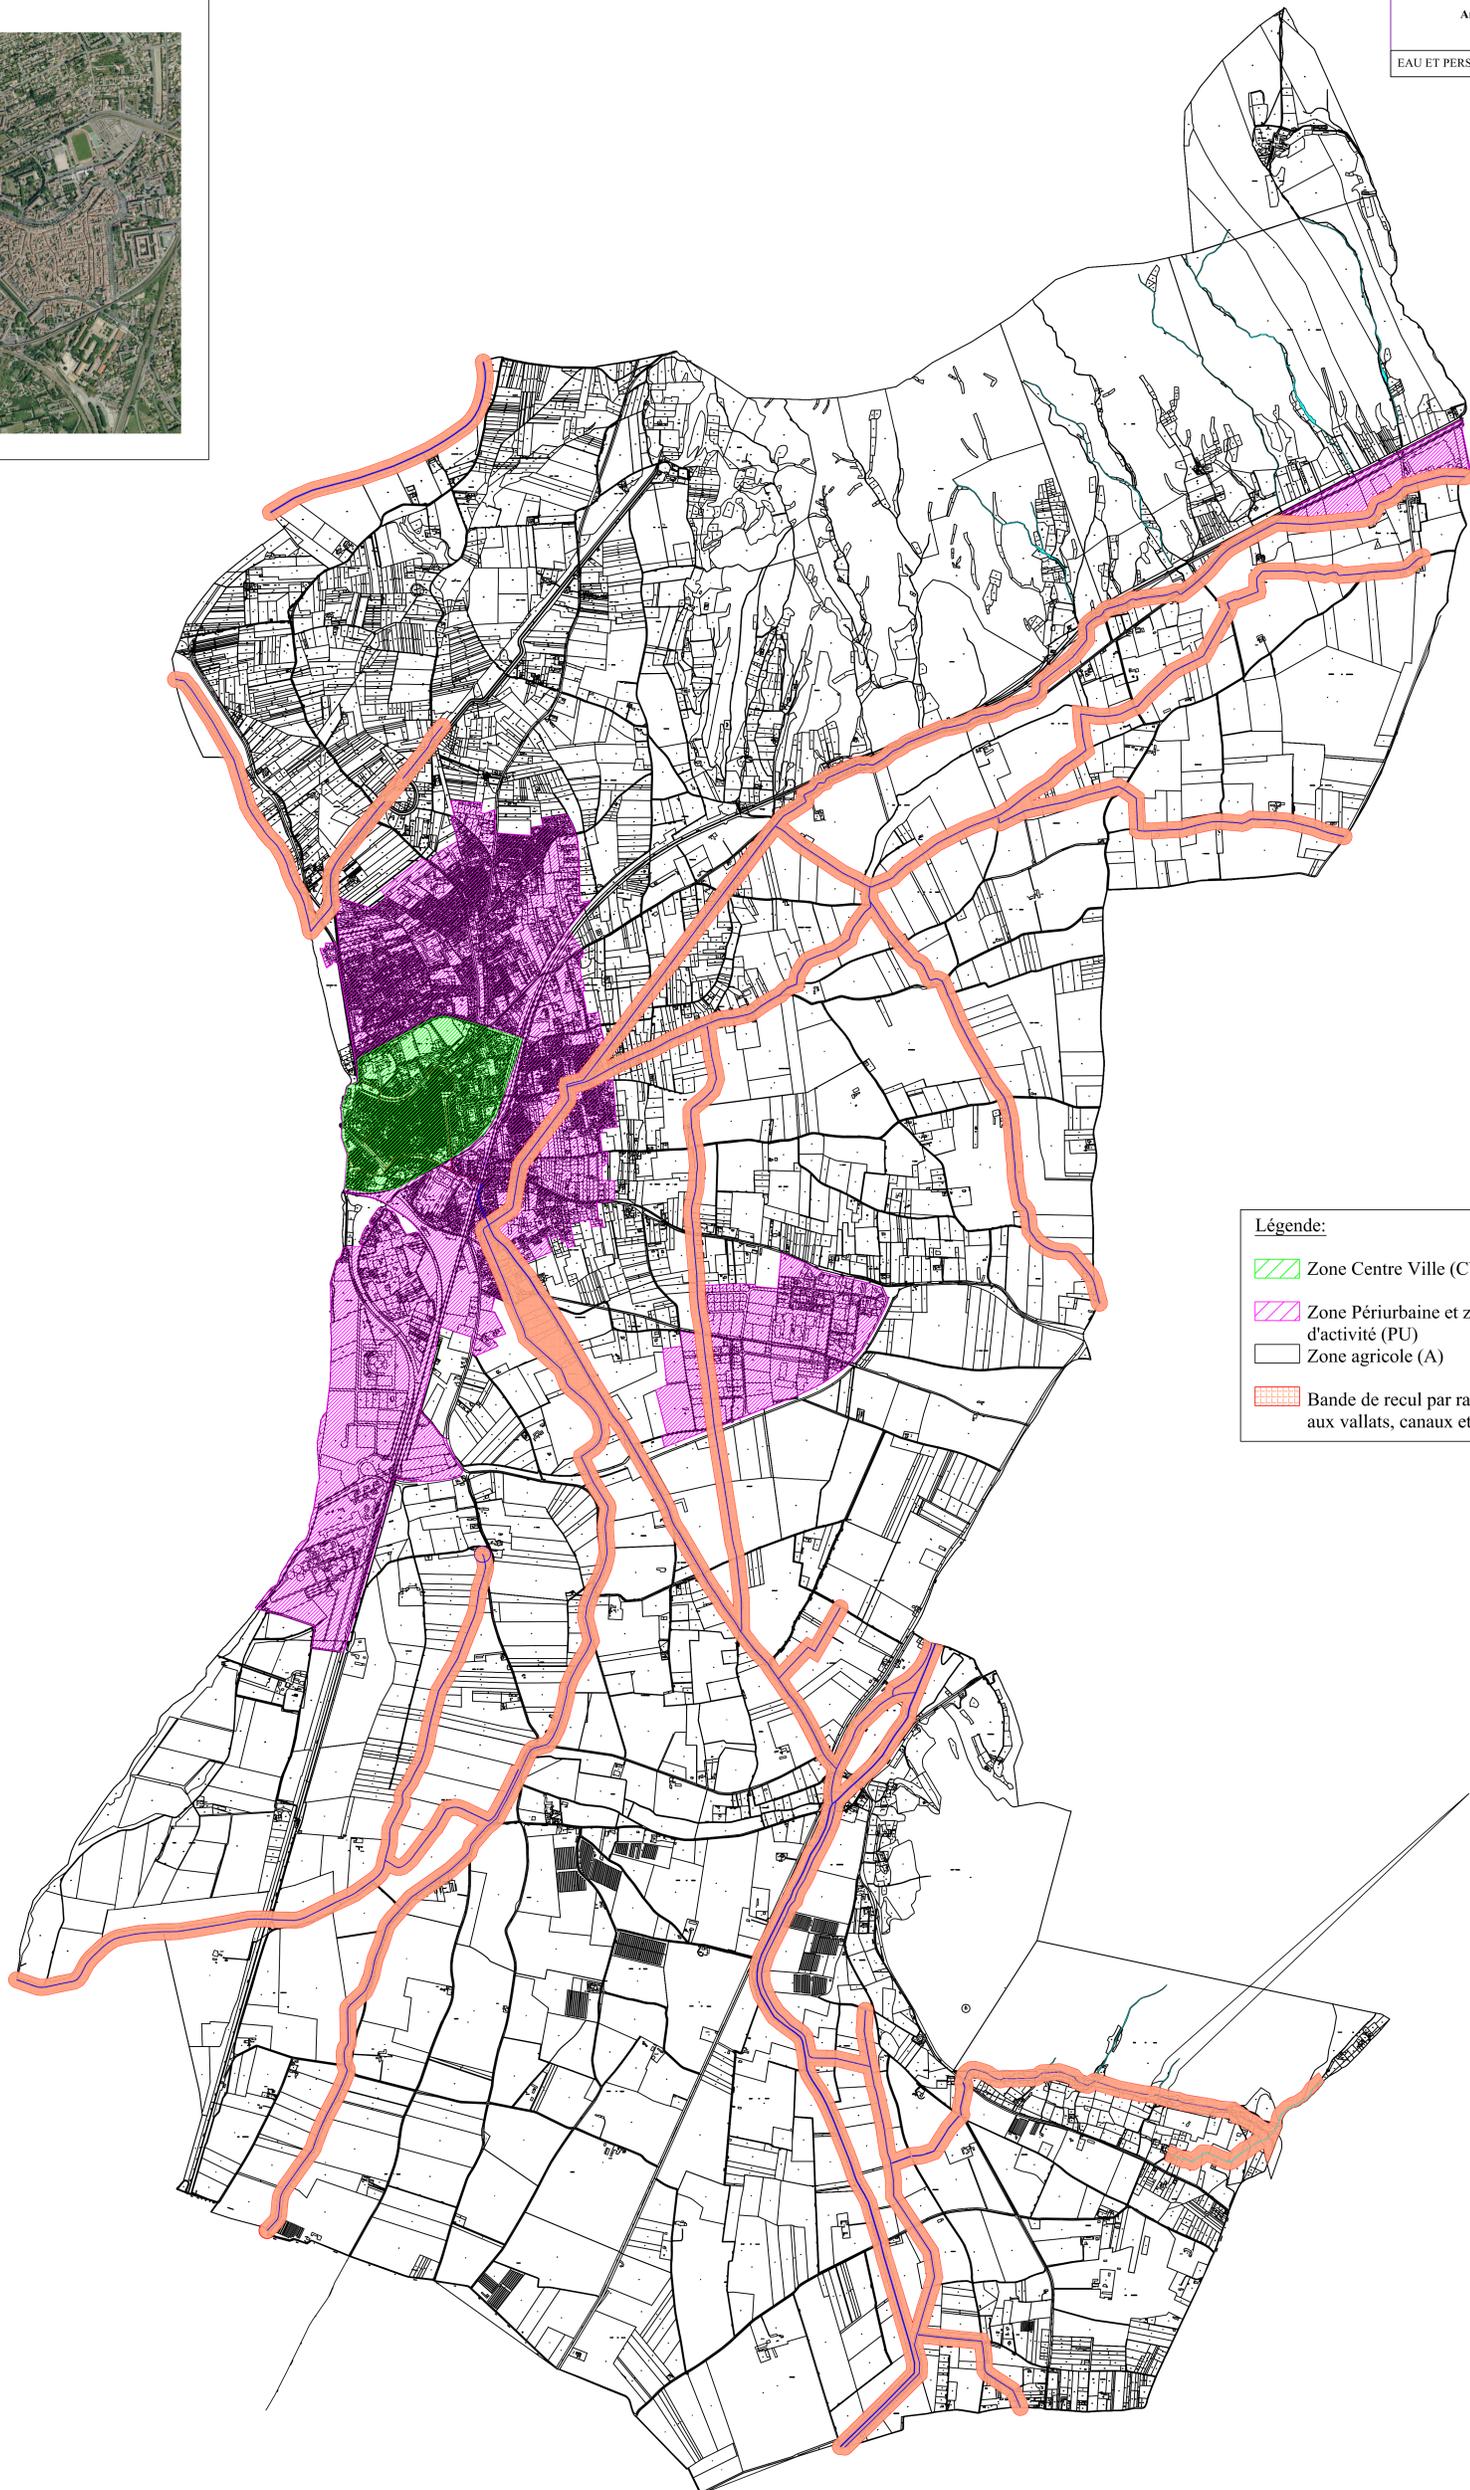

Légende:

- Zone Centre Ville (CV)
- Zone Périurbaine et zones d'activité (PU)
- Zone agricole (A)
- Bande de recul par rapport aux vallats, canaux et fossés